
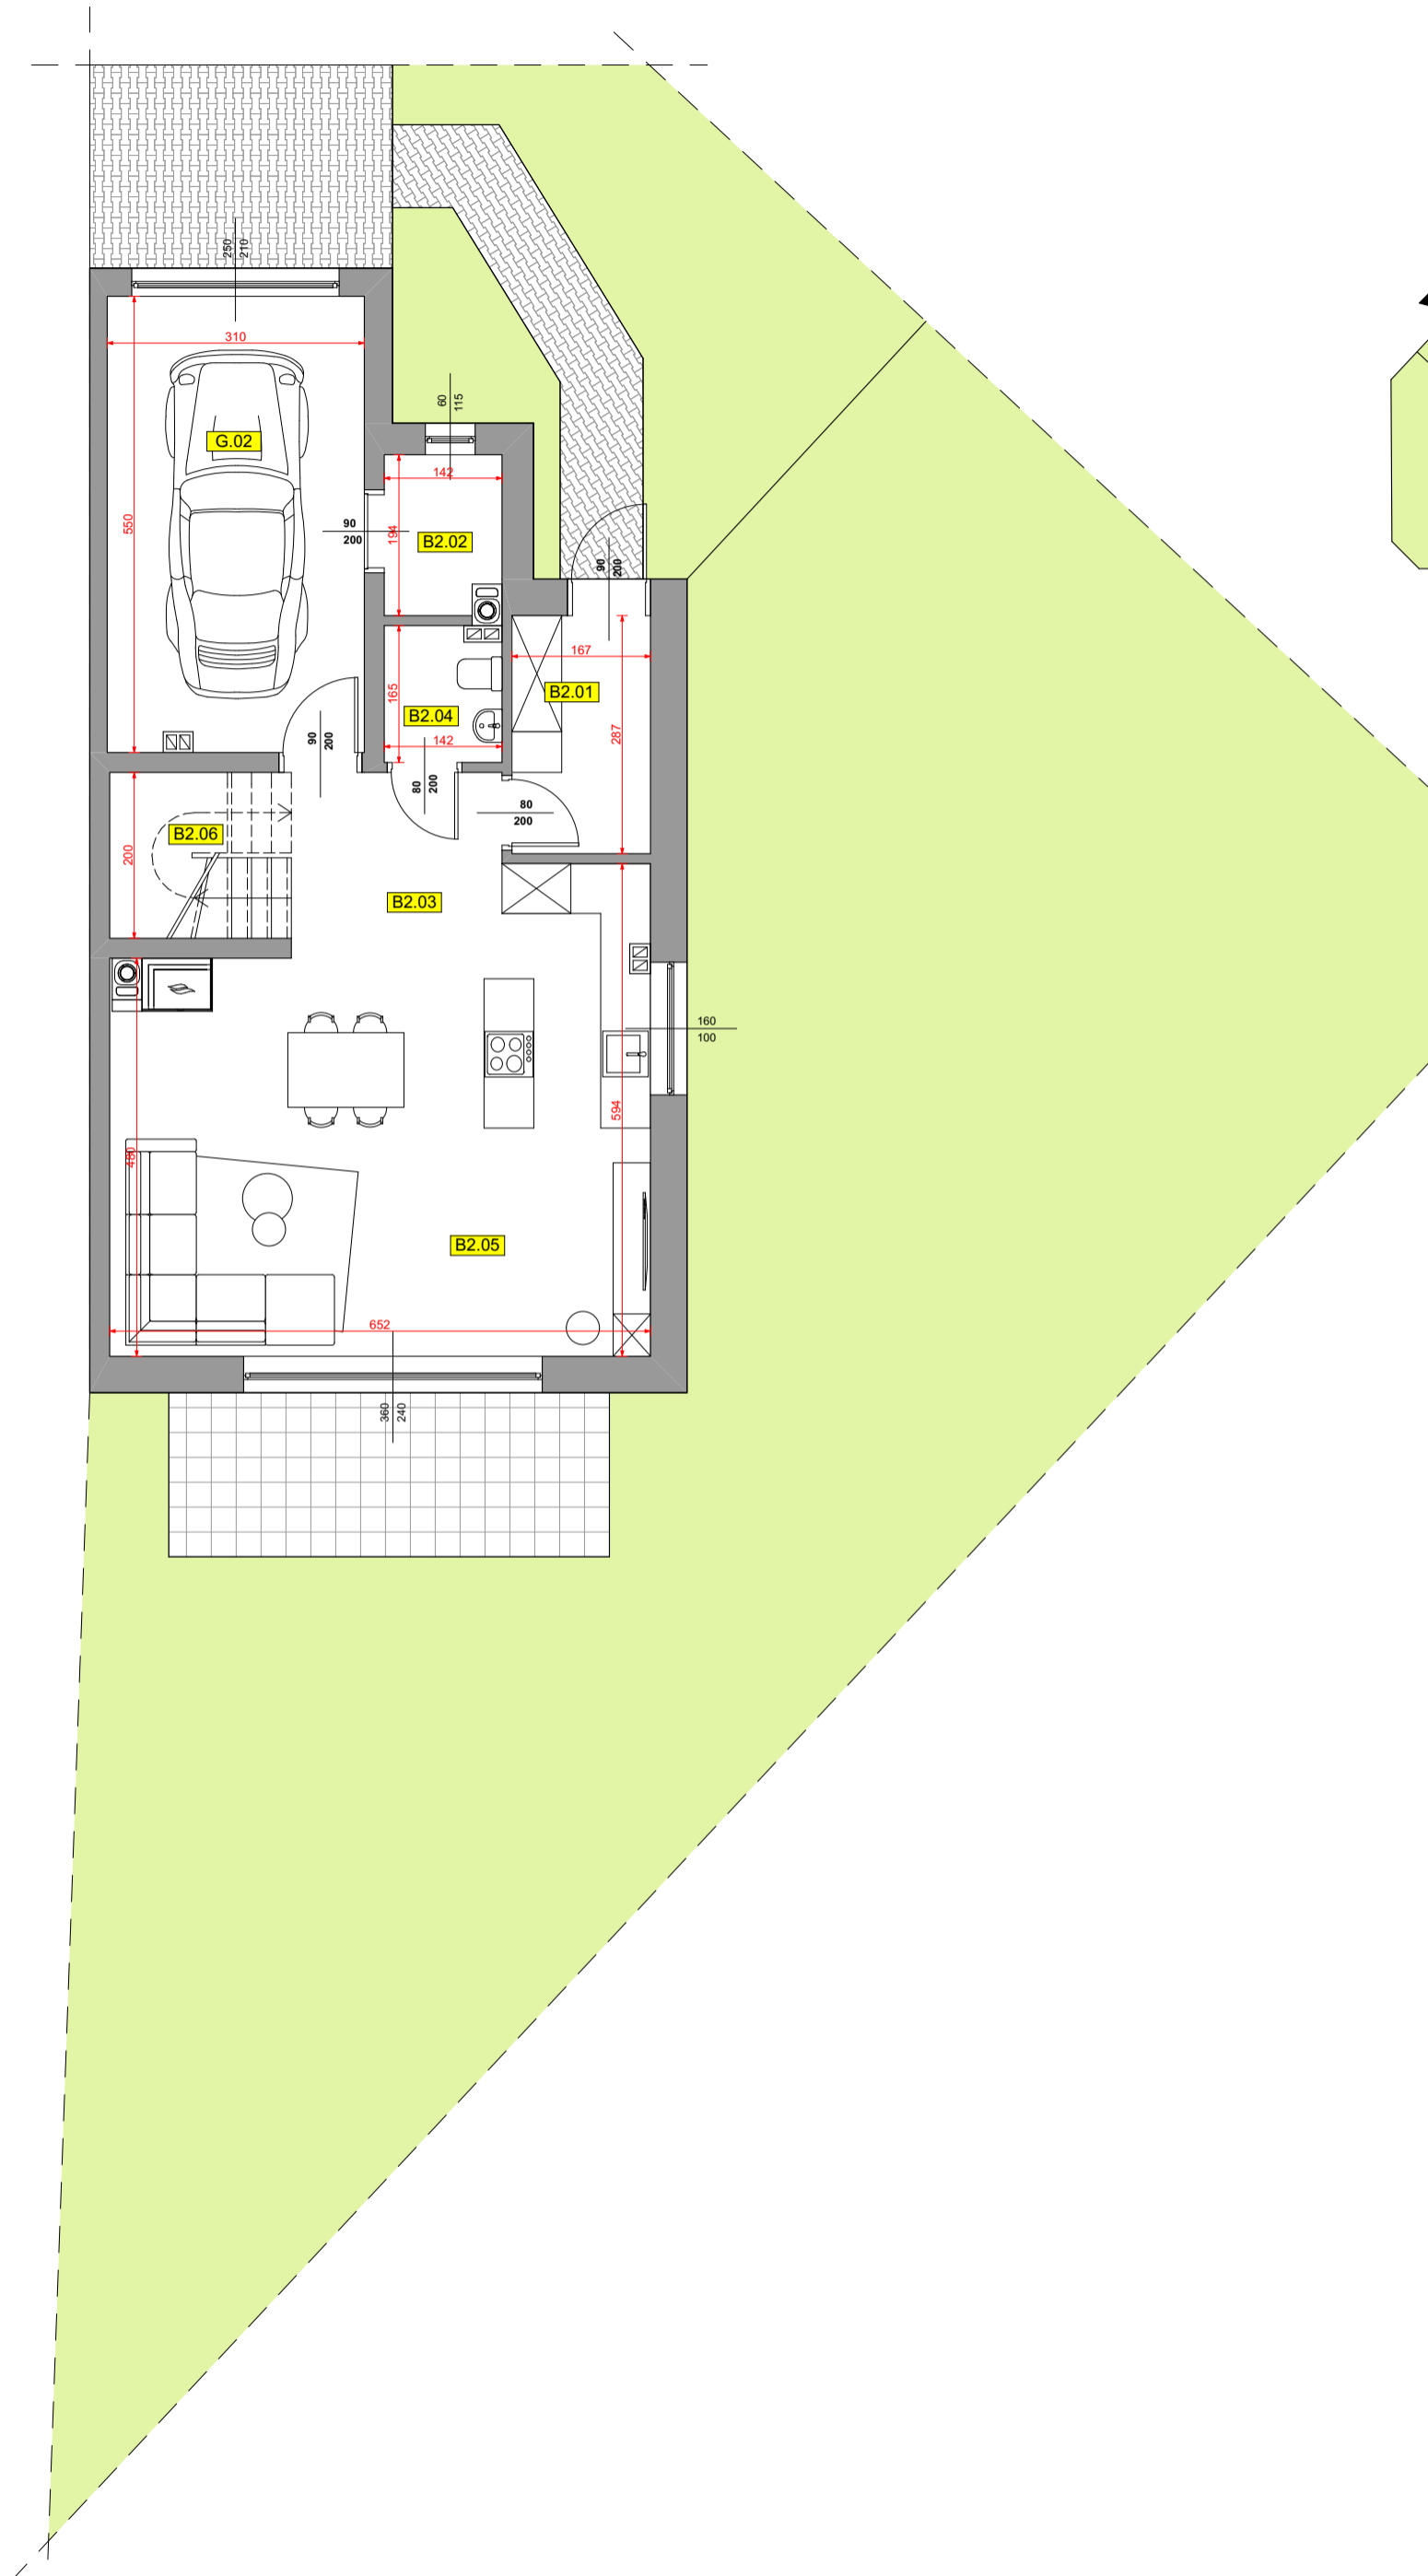


SKALA 0 10 20

PLAN SYTUACYJNY

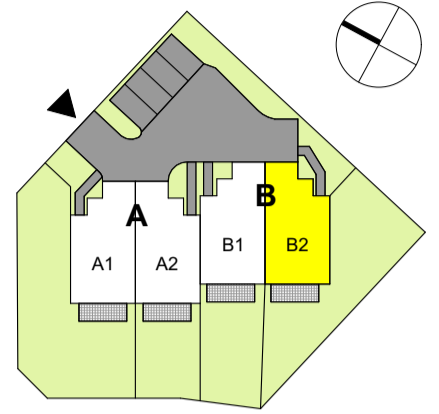

INWESTOR:	
FORMA INWEST	
INWESTYCJA:	
DOMY NA CZEKANOWSKIEGO	
RYSUNEK:	
RZUT PARTERU	
BUDYNEK:	
B	
LOKAL:	
B2	
ZESTAWIENIE POMIESZCZEŃ	
PARTER	
B2.01	SIEN 4,61 m ²
B2.02	POM.TECH. 2,48 m ²
B2.03	PRZEDPOKÓJ 4,33 m ²
B2.04	ŁAZIENKA 2,12 m ²
B2.05	POKÓJ + KUCHNIA 34,77 m ²
B2.06	SCHODY 4,14 m ²
G.02	GARAŻ 16,60 m ²
PARTER ŁĄCZNIE 69,05 m ²	
PIĘTRO	
B2.11	PRZEDPOKÓJ 4,13 m ²
B2.12	GARDEROBA 2,77 m ²
B2.13	POKÓJ 12,00 (12,59) m ²
B2.14	POKÓJ 15,19 (15,63) m ²
B2.15	ŁAZIENKA 7,28 m ²
B2.16	PRALNIA 2,00 (2,78) m ²
B2.17	POKÓJ 16,16 m ²
PIĘTRO ŁĄCZNIE 59,53 (61,34) m ²	
POWIERZCHNIA RAZEM 128,58 m²	