
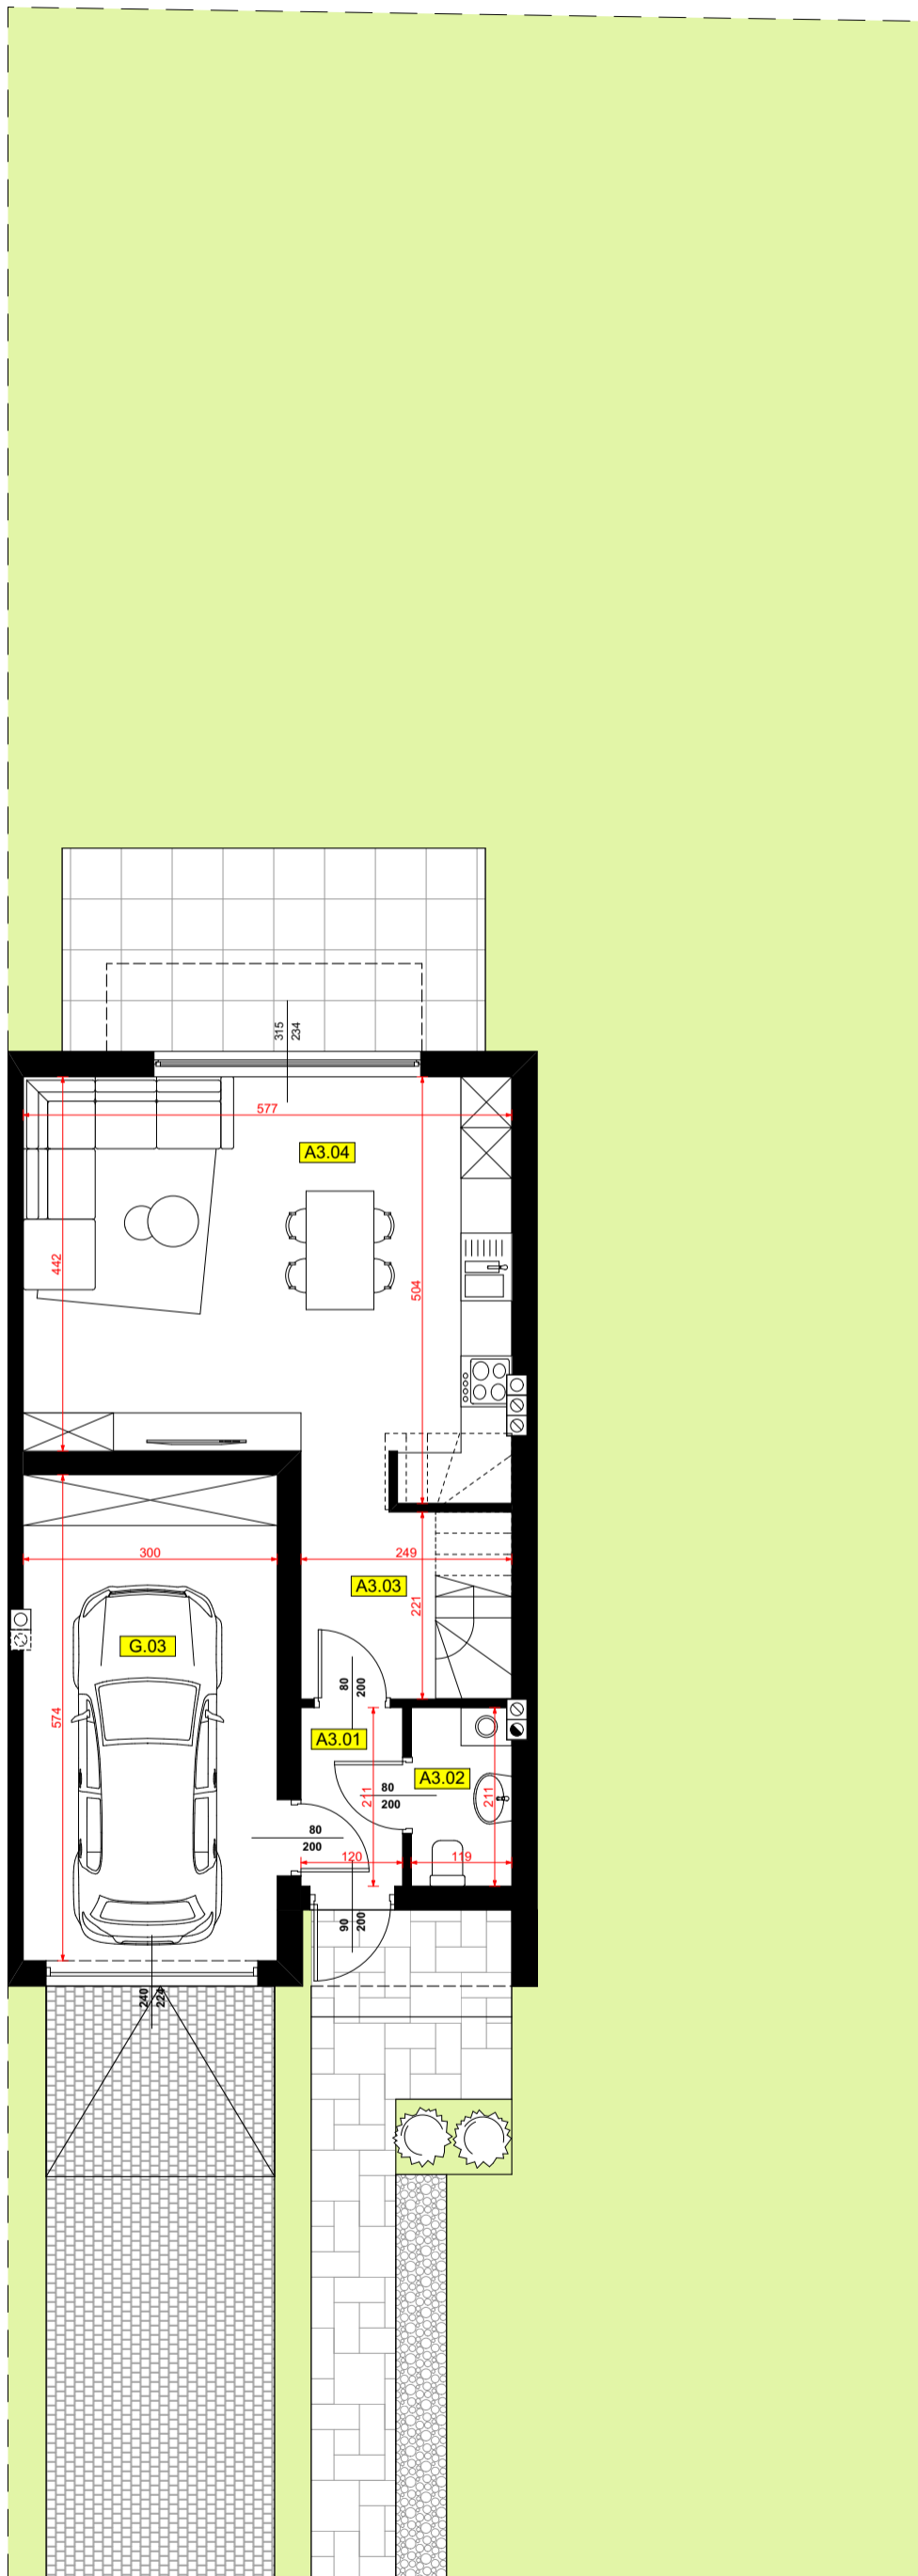
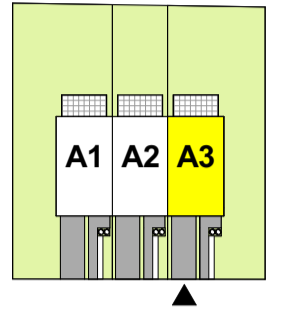


PLAN SYTUACYJNY

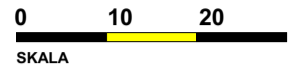

INWESTOR:	
FORMA INVEST	
INWESTYCJA:	<b>DOMY PRZY EMILII PLATER</b>
RYSunEK:	<b>RZUT PARTERU</b>
BUDYNEK:	<b>A</b>
LOKAL:	<b>A3</b>
ZESTAWIENIE POMIESZCZEŃ	
PARTER	
A3.01	WIATROŁAP 2,52 m <sup>2</sup>
A3.02	TOALETA 2,58 m <sup>2</sup>
A3.03	KOMUNIKACJA 3,32 (5,59) m <sup>2</sup>
A3.04	SALON + KUCHNIA 26,84 m <sup>2</sup>
G.03	GARAŻ 17,05 m <sup>2</sup>
PARTER ŁĄCZNIE	<b>52,31 (54,58) m<sup>2</sup></b>
PIĘTRO	
A3.11	SCHODY 3,90 m <sup>2</sup>
A3.12	KOMUNIKACJA 4,08 m <sup>2</sup>
A3.13	POKÓJ 19,89 (20,81) m <sup>2</sup>
A3.14	ŁAZIENKA 5,60 m <sup>2</sup>
A3.15	POKÓJ 10,96 (11,41) m <sup>2</sup>
A3.16	POKÓJ 11,23 (11,77) m <sup>2</sup>
PIĘTRO ŁĄCZNIE	<b>55,66 (57,57) m<sup>2</sup></b>
<b>POWIERZCHNIA RAZEM</b>	<b>107,97 m<sup>2</sup></b>