





0 10 20
SKALA

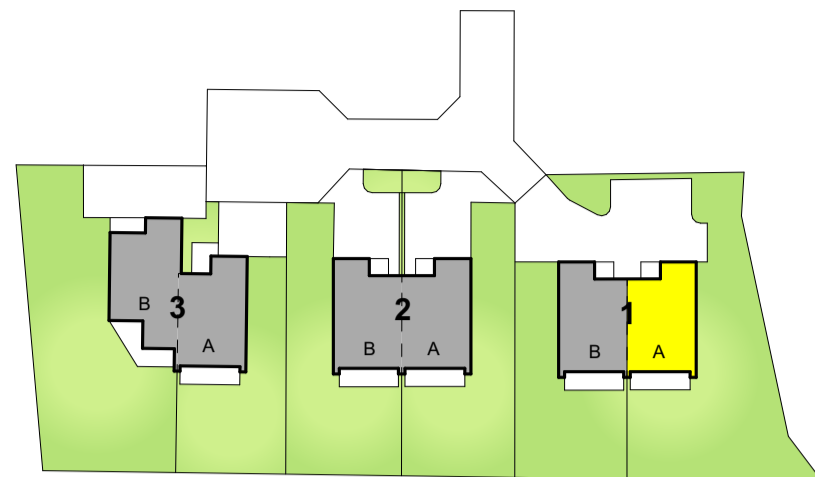

PLAN SYTUACYJNY

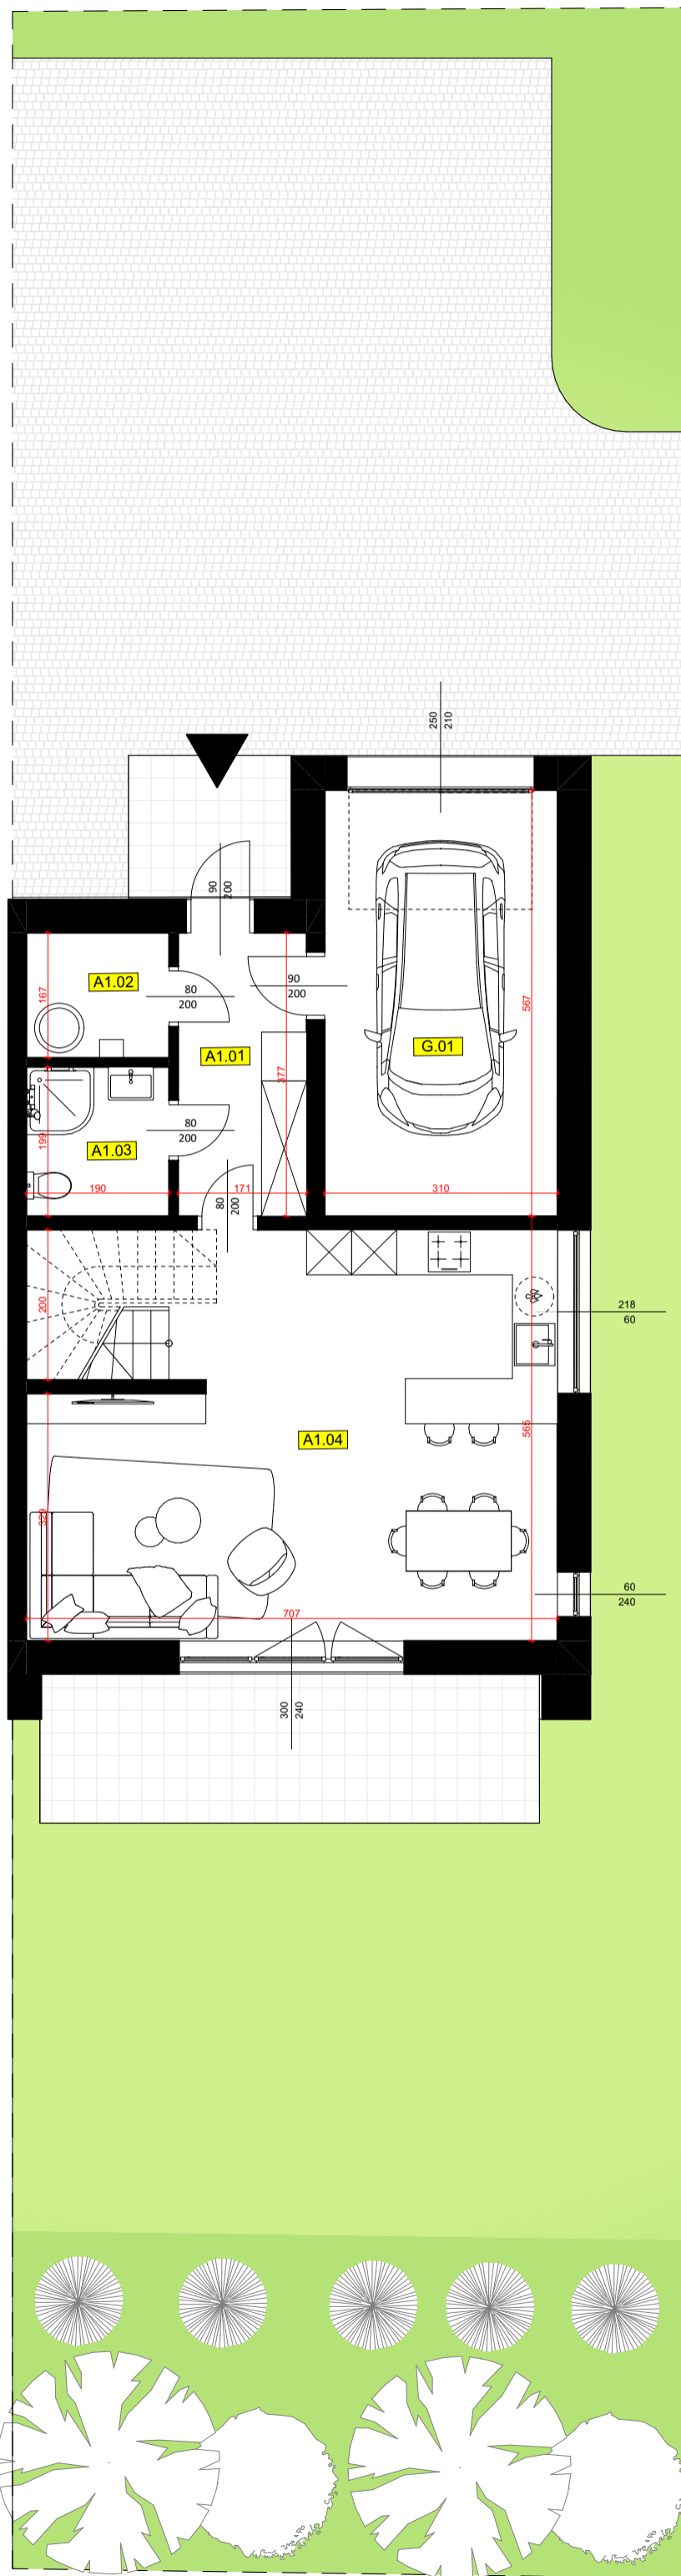

INWESTOR:	
FORMA INVEST	
INWESTYCJA:	
DOMY PRZY RADUŃSKIEJ	
RYSUNEK:	
RZUT PARTERU	
BUDYNEK:	
1	
LOKAL:	
A	
ZESTAWIENIE POMIESZCZEŃ	
PARTER	
A1.01	WIATROŁAP 6,45 m ²
A1.02	POM.TECH. 3,16 m ²
A1.03	ŁAZIENKA 3,77 m ²
A1.04	SALON + KUCHNIA 38,24 m ²
G.01	GARAŻ 17,49 m ²
PARTER ŁĄCZNIE 69,11 m ²	
PIĘTRO	
A1.11	PRZEDPOKÓJ 7,60 m ²
A1.12	POKÓJ 14,34 m ²
A1.13	ŁAZIENKA 8,00 m ²
A1.14	PRALNIA 2,76 m ²
A1.15	GARDEROBA 4,08 m ²
A1.16	POKÓJ 11,30 m ²
A1.17	POKÓJ 12,94 m ²
PIĘTRO ŁĄCZNIE 61,02 m ²	
A1.18	BALKON 11,11 m ²
POWIERZCHNIA RAZEM 127,85 m ²	