



INWESTOR:	
FORMA INVEST	
INWESTYCJA:	
DOMY PRZY RADUŃSKIEJ	
RYSUNEK:	
RZUT PODDASZA	
BUDYNEK:	
3	
LOKAL:	
B	
ZESTAWIENIE POMIESZCZEŃ	
PARTER	
B1.01	WIATROŁAP 6,45 m ²
B1.02	POM.TECH. 3,15 m ²
B1.03	ŁAZIENKA 3,78 m ²
B1.04	SALON + KUCHNIA 38,39 m ²
G.01	GARAŻ 17,42 m ²
PARTER ŁĄCZNIE 73,83 m²	
PIĘTRO	
B1.11	PRZEDPOKÓJ 7,65 m ²
B1.12	ŁAZIENKA 10,09 m ²
B1.13	POKÓJ 16,27 m ²
B1.14	PRALNIA 2,76 m ²
B1.15	GARDEROBA 4,10 m ²
B1.16	POKÓJ 11,39 m ²
B1.17	POKÓJ 12,94 m ²
PIĘTRO ŁĄCZNIE 65,20 m²	
B1.18	BALKON 9,84 m ²
POWIERZCHNIA RAZEM 136,49 m²	

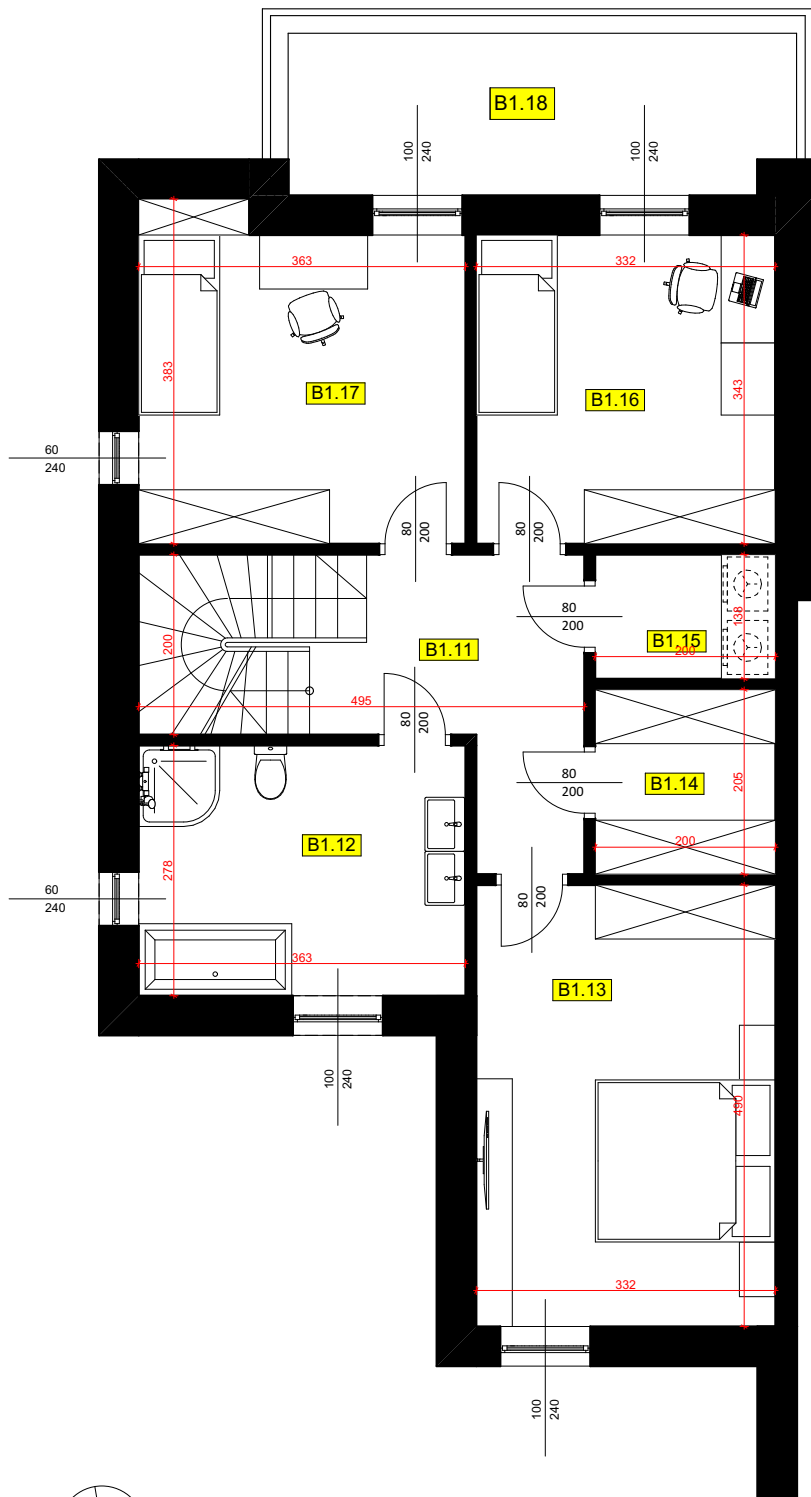

0 10 20
SKALA

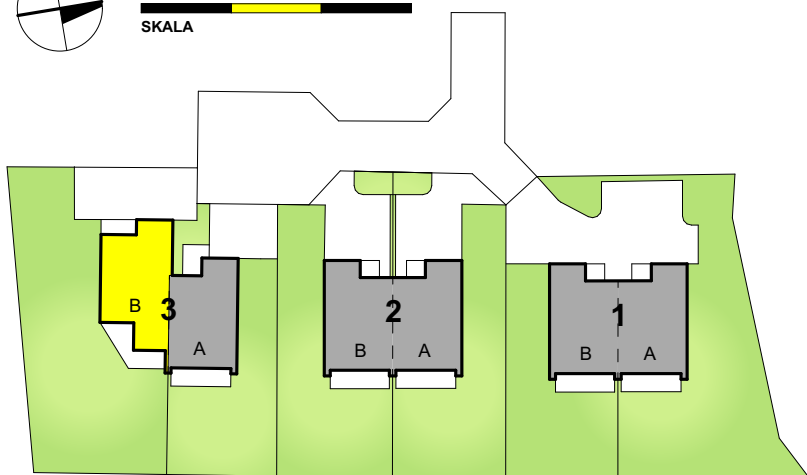

PLAN SYTUACYJNY